




Oversigtsplan _ 1:500

- SIGNATURFORKLARING
- Landinspektør: Geopartner Landinspektør a/s
J.nr.:1901128 telf.: +45 70121011
Koord.sys.: DKT2/ETRS89, DVR 90, koter i meter
- Målsætning er i meter
- Skellinjelstoparcel
 - Skellinje
 - Byggetinje
-
- B1 Systemfliser, Grå, Beton, 300x300x min. 80 mm
Trafikklasse T2
Læsefunktion
 - B2 Systemfliser, Sort, Beton, 300x300x min. 80 mm
Trafikklasse T2
Læsefunktion
 - B3 Systemfliser, Grå, Beton, 150 / 300 x 150 / 300 x 80-100 mm
Trafikklasse T2
Læsefunktion
 - B4 Modul fliser, Grå, Beton, 300x300x60 mm
Terrassebelægning på bagside
 - C1 Græs
 - C2 Muldjord
 - C3 Pilesten i LAR grøft, Ø: 80 - 125 mm
 - K1 Fortovs kantsten 9 / 120 x 300 x 1000 mm
 - K2 Kantsten, Albertslund 150 x 150 x 600 mm
 - L1 Belysningsmast
 - W1 Sokkelrende, 200 mm
 - W2 Vandrende, 120 mm, se beskrivelse i kloak arbejder
 - LA Rørgrøfter: Der må ikke være nedslivning på grunden, derfor udføres det med membran.
 - N1 Postkasse ved hver bolig, Bygherre leverance
 - Skur 3 m2
 - MOLOKKER Molokker, bygherre leverance

IKMB_LXX_K01_H1_EX_N111

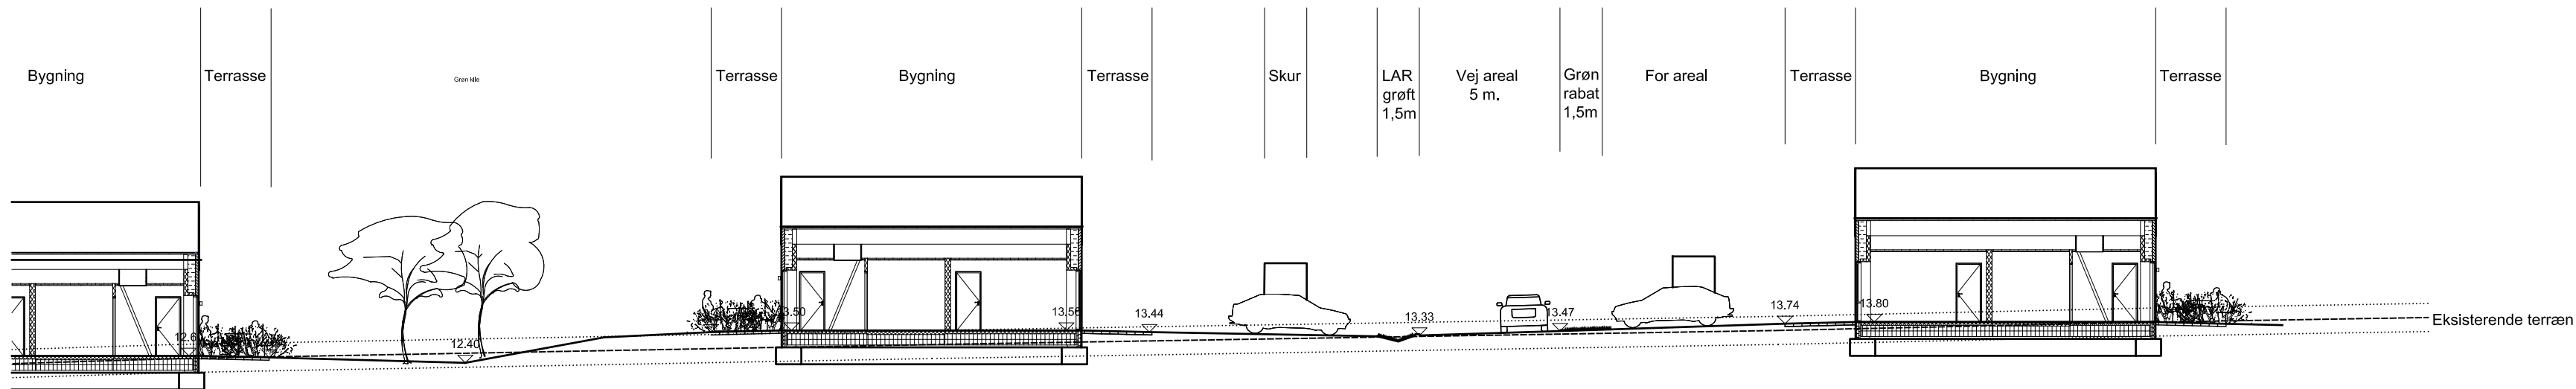

Princip snit A-A _ 1:200

REVISION C:	Kærsmindebadet	IKMB_LXX_K01_H1_EX_N111
REVISION B:	Randers Boligforening af 1940	
REVISION A:		
SAG:		
BYGHERRE:		
PROJEKT:	Udførelsesprojekt	INITIALER: ABG
EMNE:	Situationsplan	KS: MS
	Oversigtsplan med adresser	MÅL: 1 : 500
		FORMAT: 594 x 841 mm
ARKITEKT:	ERIK arkitekter A/S	TLP: 89 99 22 99
	Spanregade 2 / 8800 Viborg	SAG: 302423
		MAIL: info@erik.dk
		WEB: www.erik.dk
INGENIØR:	INGENIØRFIRMAET VIGGO MADSEN A/S	TLP: 8627 3944
	Ceresbyen 75, 4. / 8000 Aarhus C	SAG: 44.875
		MAIL: vm@vming.dk
		WEB: www.viggo-madsen.dk

