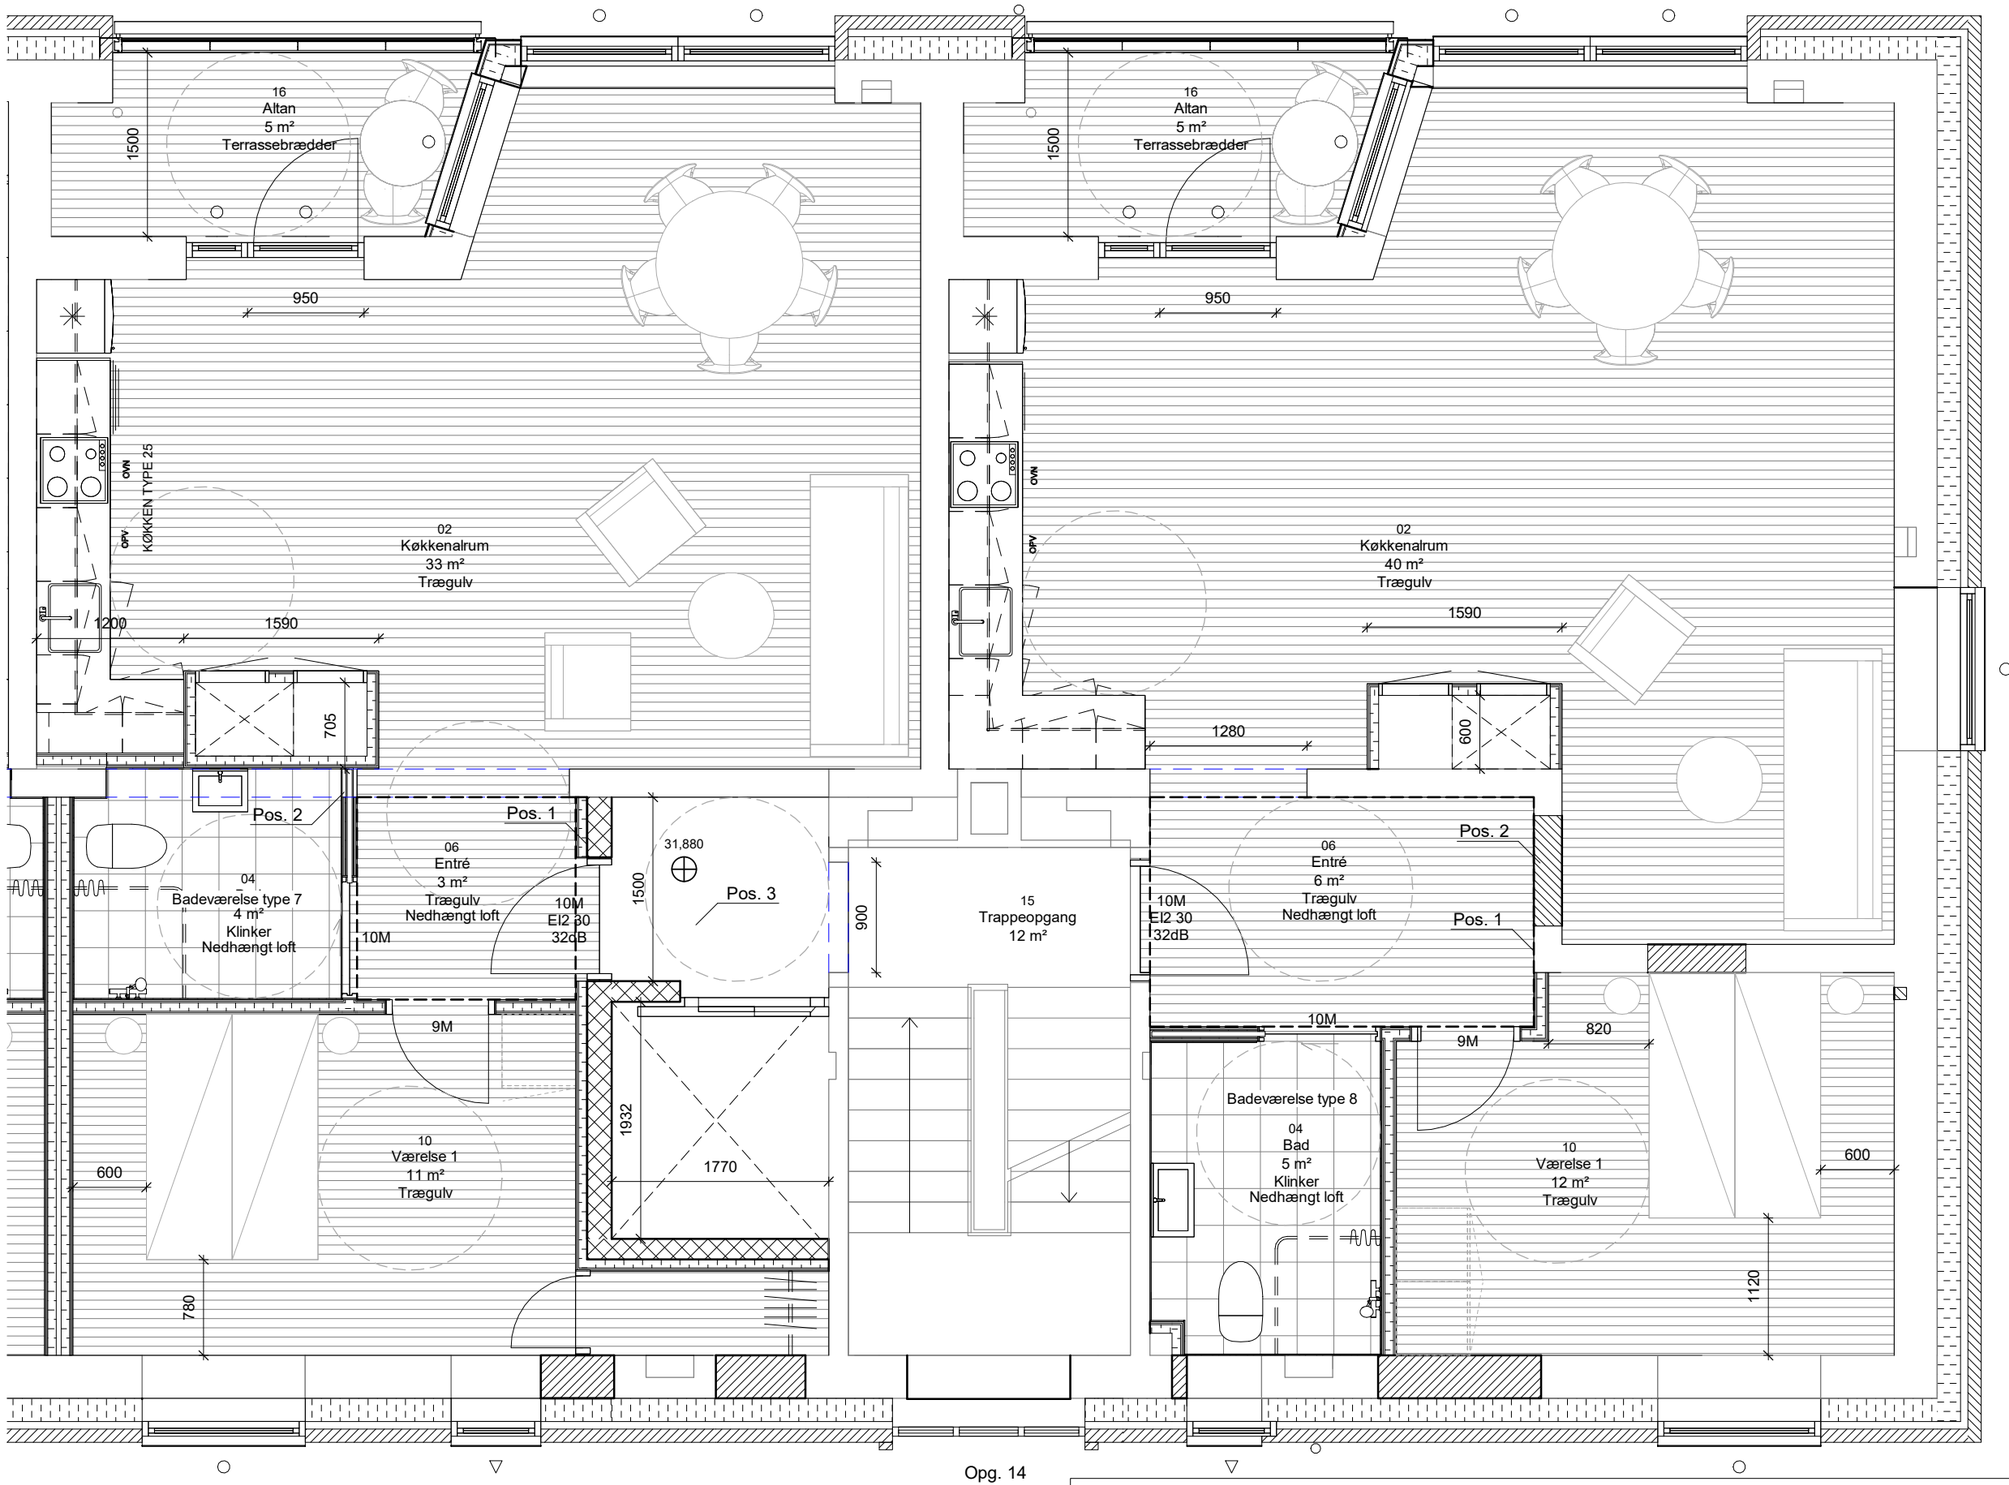

Opg. 14

Henning Larsen
RAMBØLL
COA

BF Kronjylland - Afd. 27 Skansegaarden Vorup

St., 1. og 2. sal - Indretning

Nørresundbyvej 14

SCALE	:	1:50
DATE	:	29.09.2023
DRAWN	:	MO
CHECKED	:	ES
APPROVED	:	TH
FORMAT	:	A1
DRAWING NO.	:	REV.:

K01_L6A_164

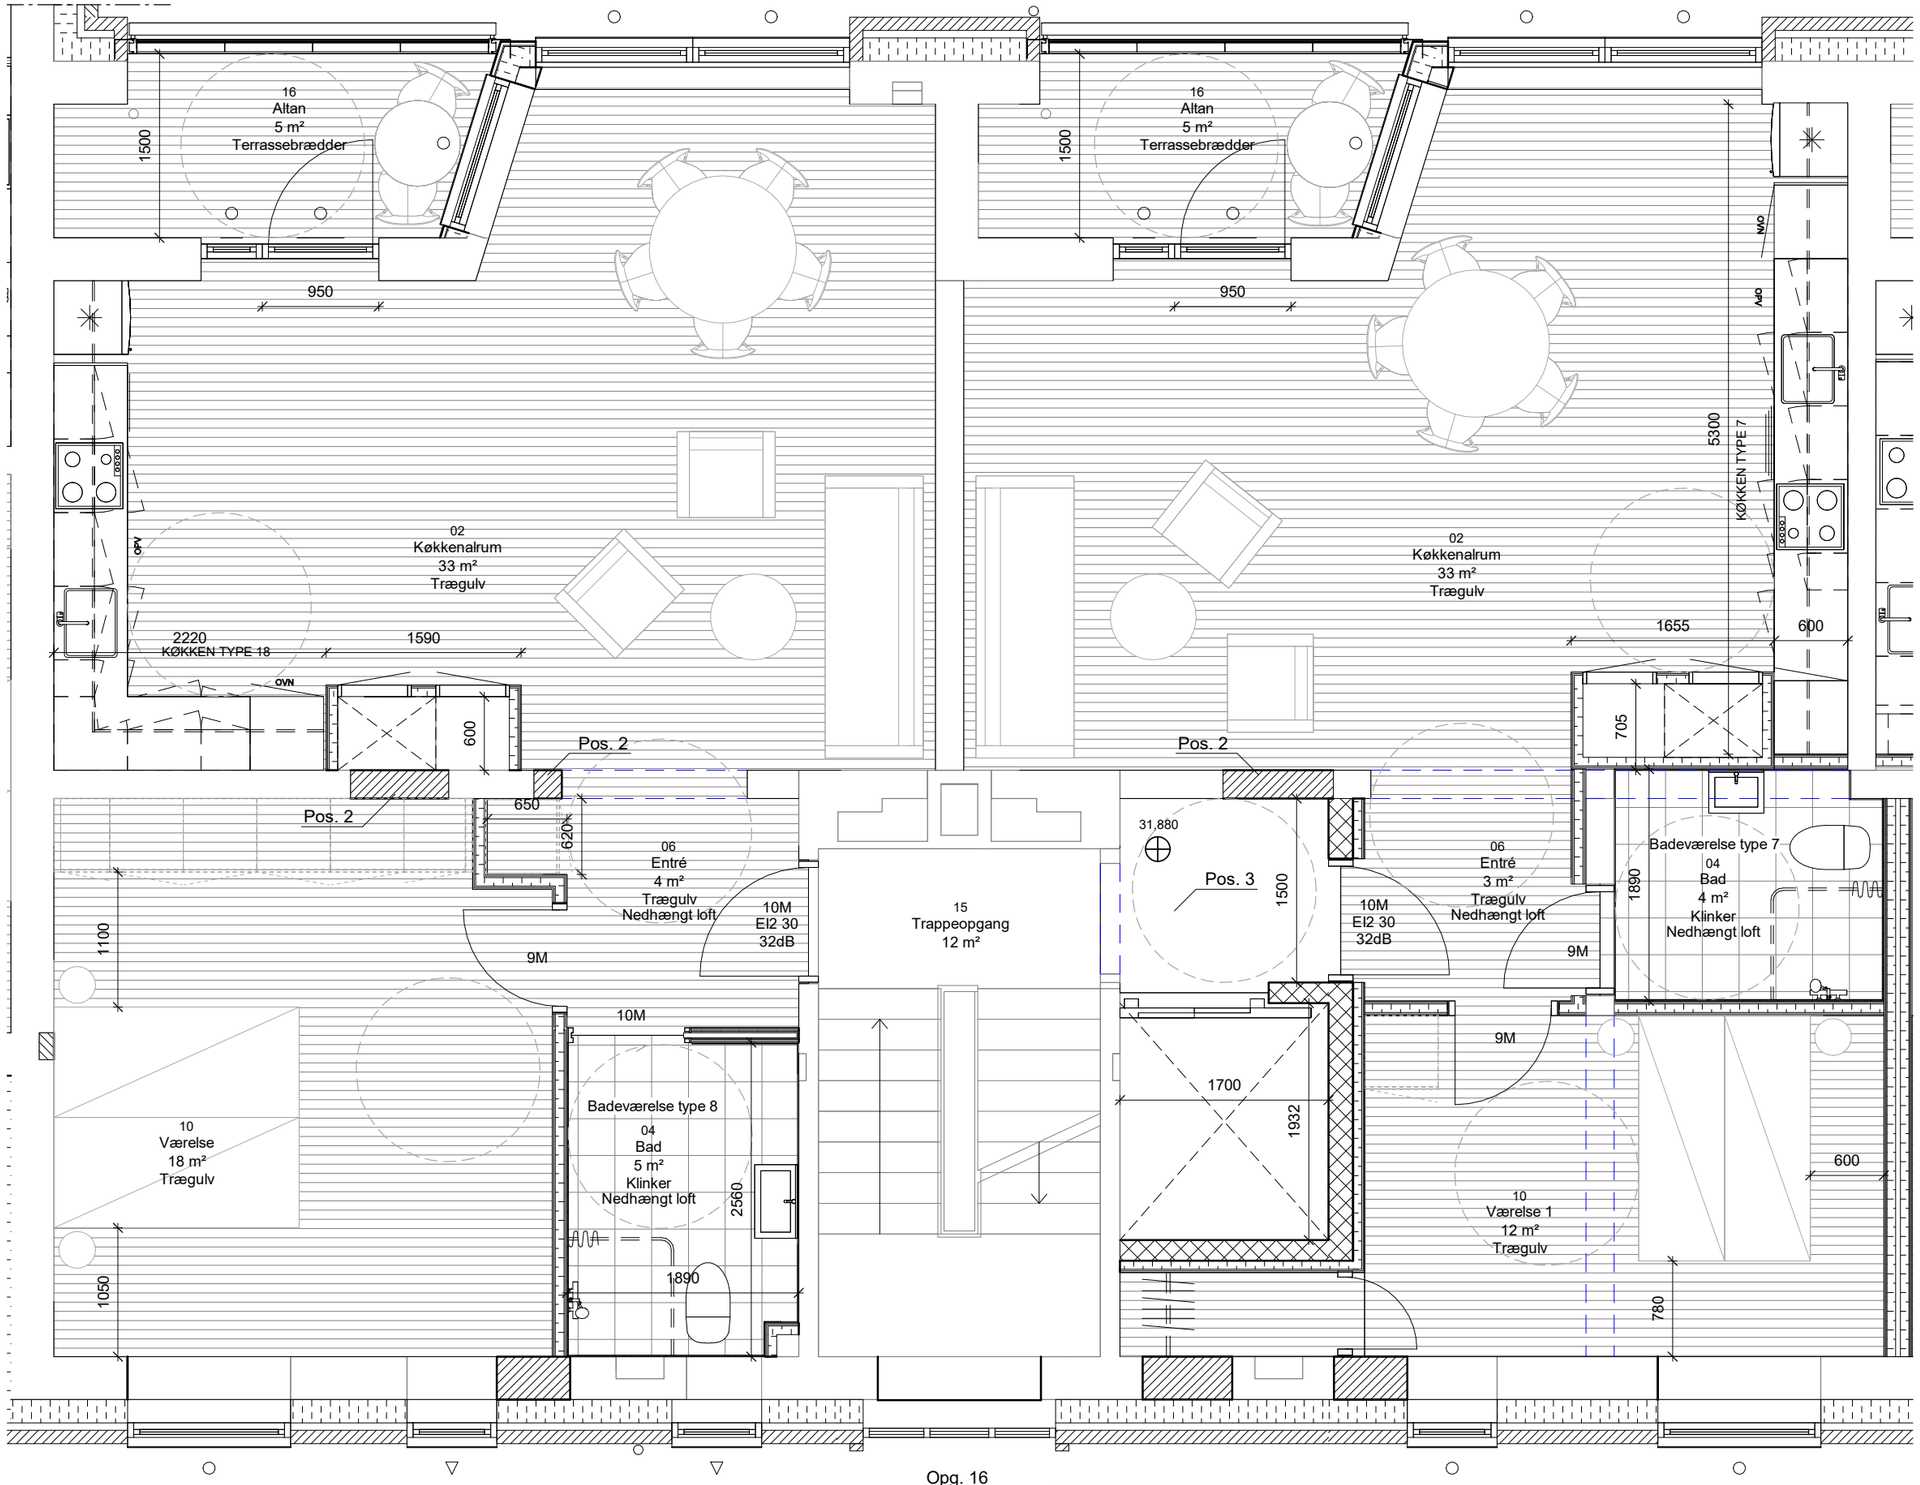

Opg. 16

Henning Larsen
RAMBØLL
COA

BF Kronjylland - Afd. 27 Skansegaarden Vorup

St., 1. og 2. sal - Indretning

Nørresundbyvej 16

SCALE	:	1:50
DATE	:	29.09.2023
DRAWN	:	MO
CHECKED	:	ES
APPROVED	:	TH
FORMAT	:	A1
DRAWING NO.	:	REV.:

K01_L6A_154

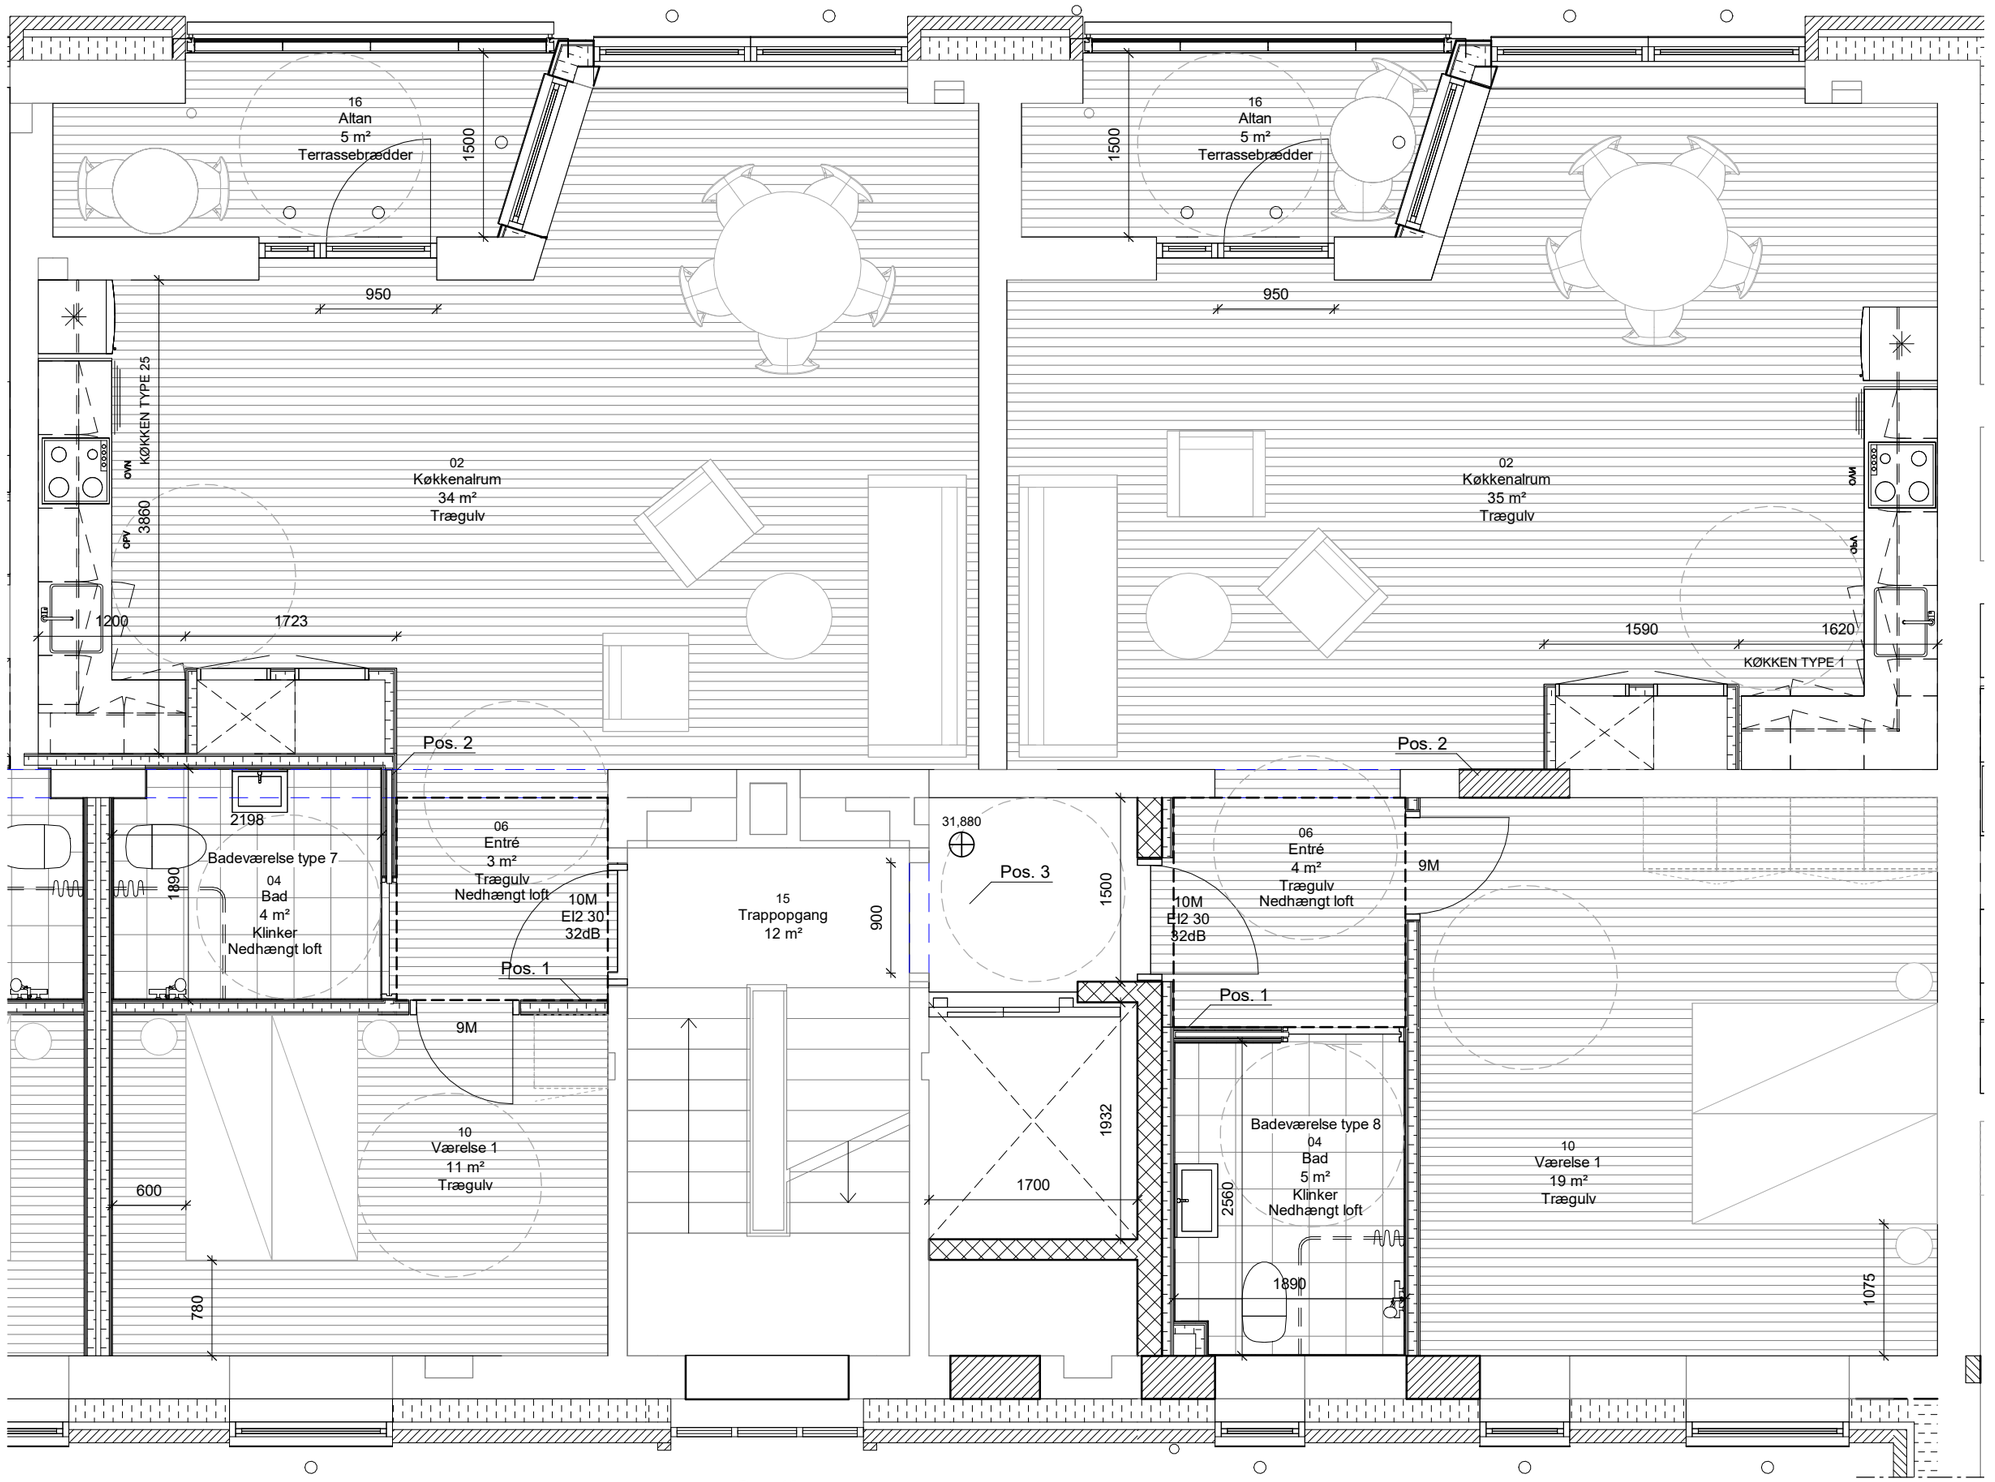

Opg. 18

Henning Larsen
RAMBØLL
COA

BF Kronjylland - Afd. 27 Skansegaarden Vorup

St., 1. og 2. sal - Indretning

Nørresundbyvej 18

SCALE	:	1:50
DATE	:	29.09.2023
DRAWN	:	MO
CHECKED	:	ES
APPROVED	:	TH
FORMAT	:	A1
DRAWING NO.	:	REV.:

K01_L6A_144

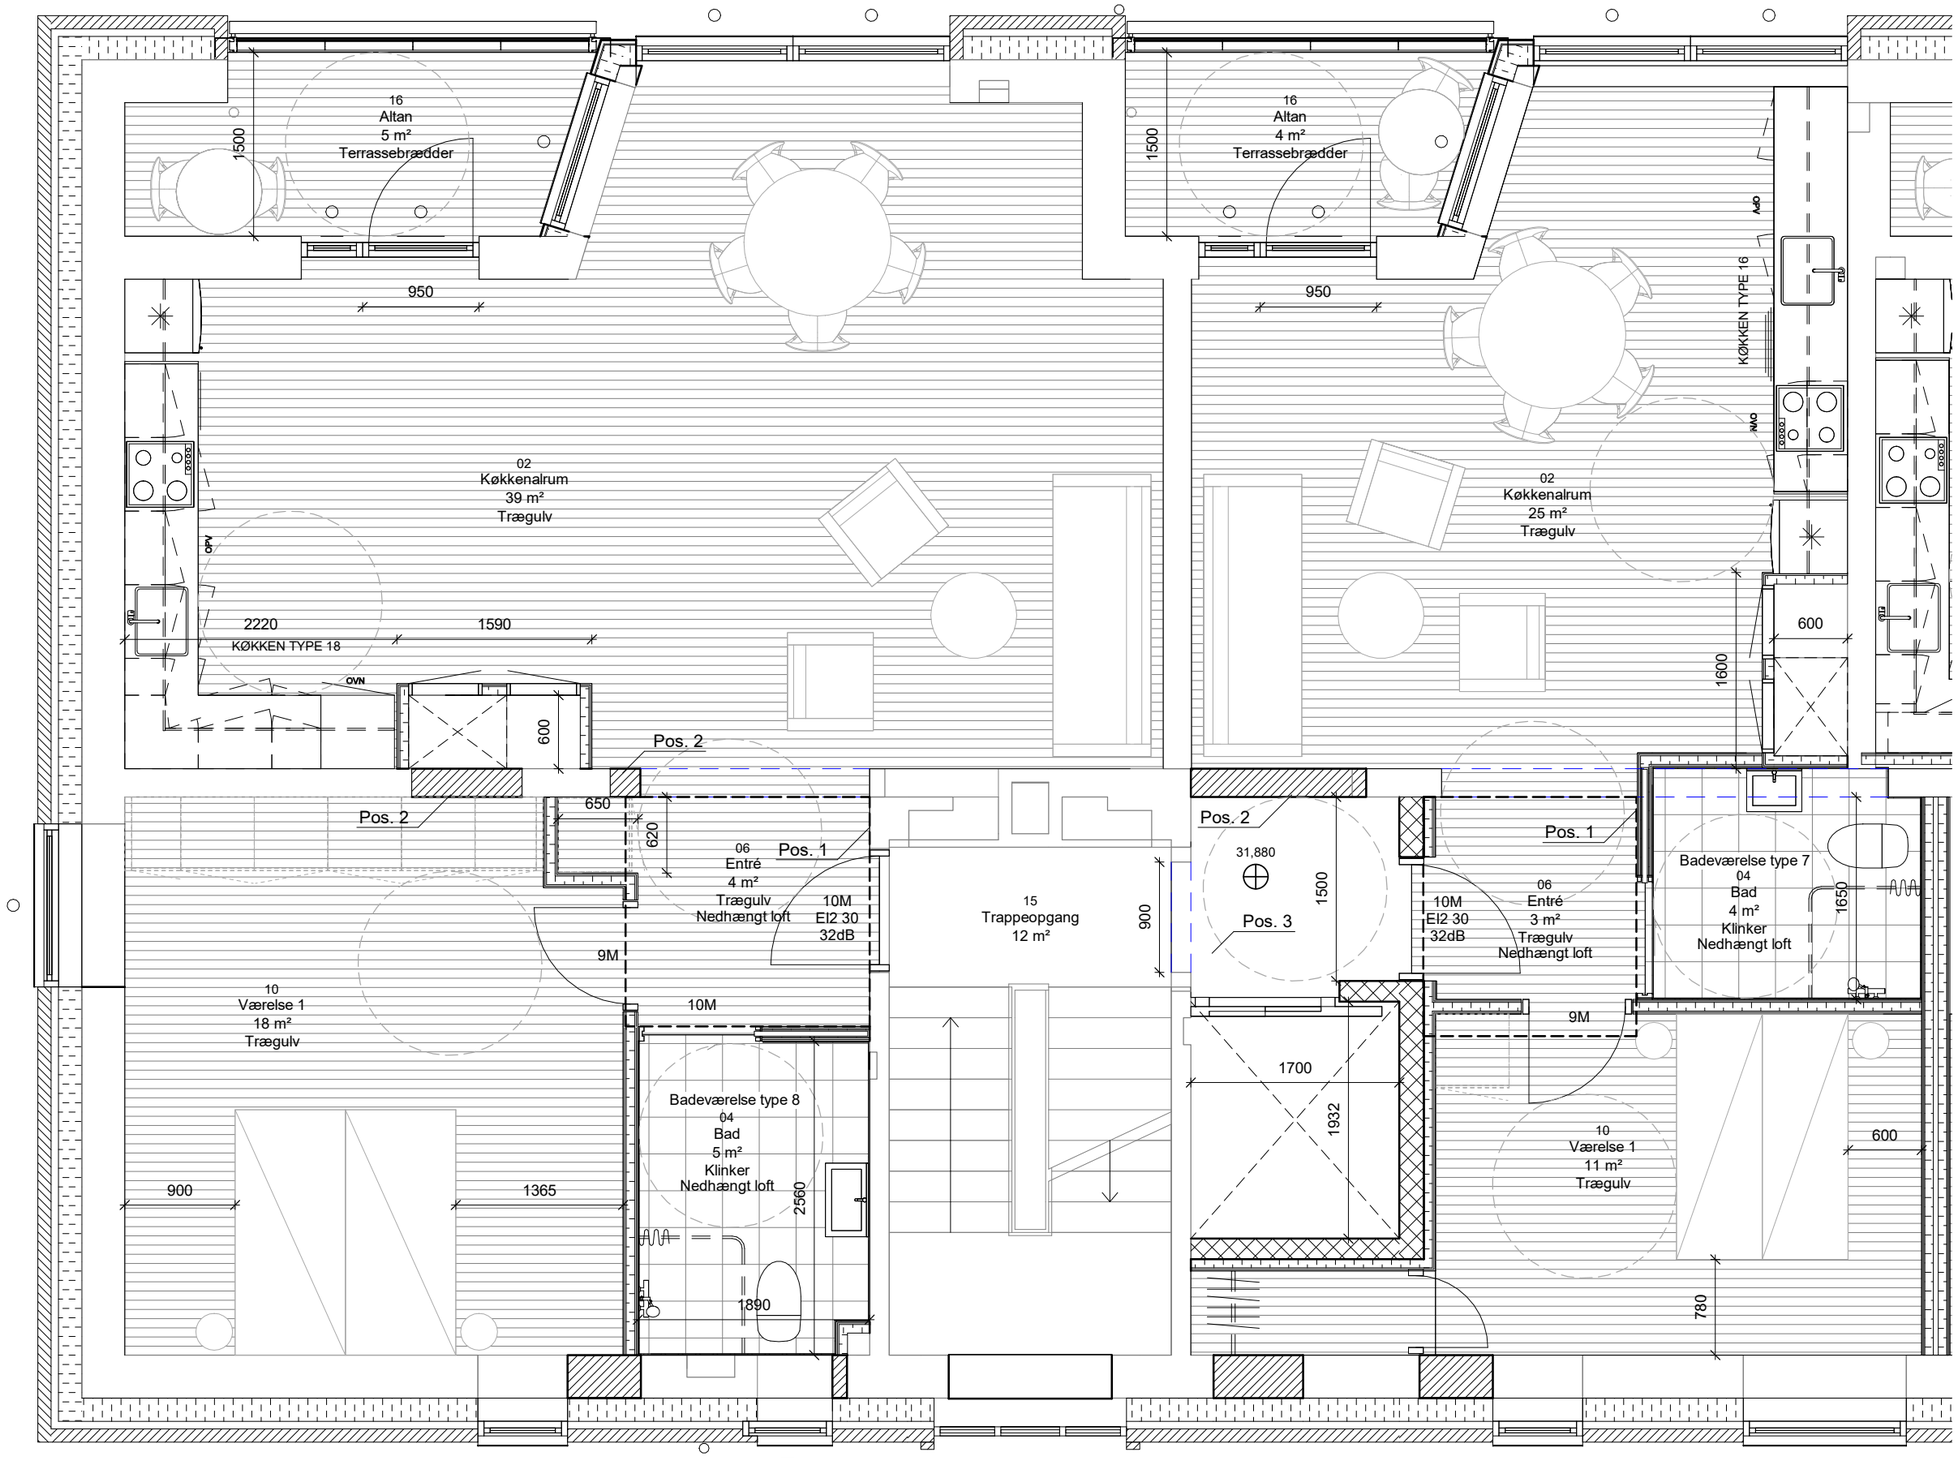

Opg. 20

Henning Larsen
RAMBØLL
COA

BF Kronjylland - Afd. 27 Skansegaarden Vorup

St., 1. og 2. sal - Indretning

Nørresundbyvej 20

SCALE	:	1:50
DATE	:	29.09.2023
DRAWN	:	MO
CHECKED	:	ES
APPROVED	:	TH
FORMAT	:	A1
DRAWING NO.	:	REV.:

K01_L6A_134

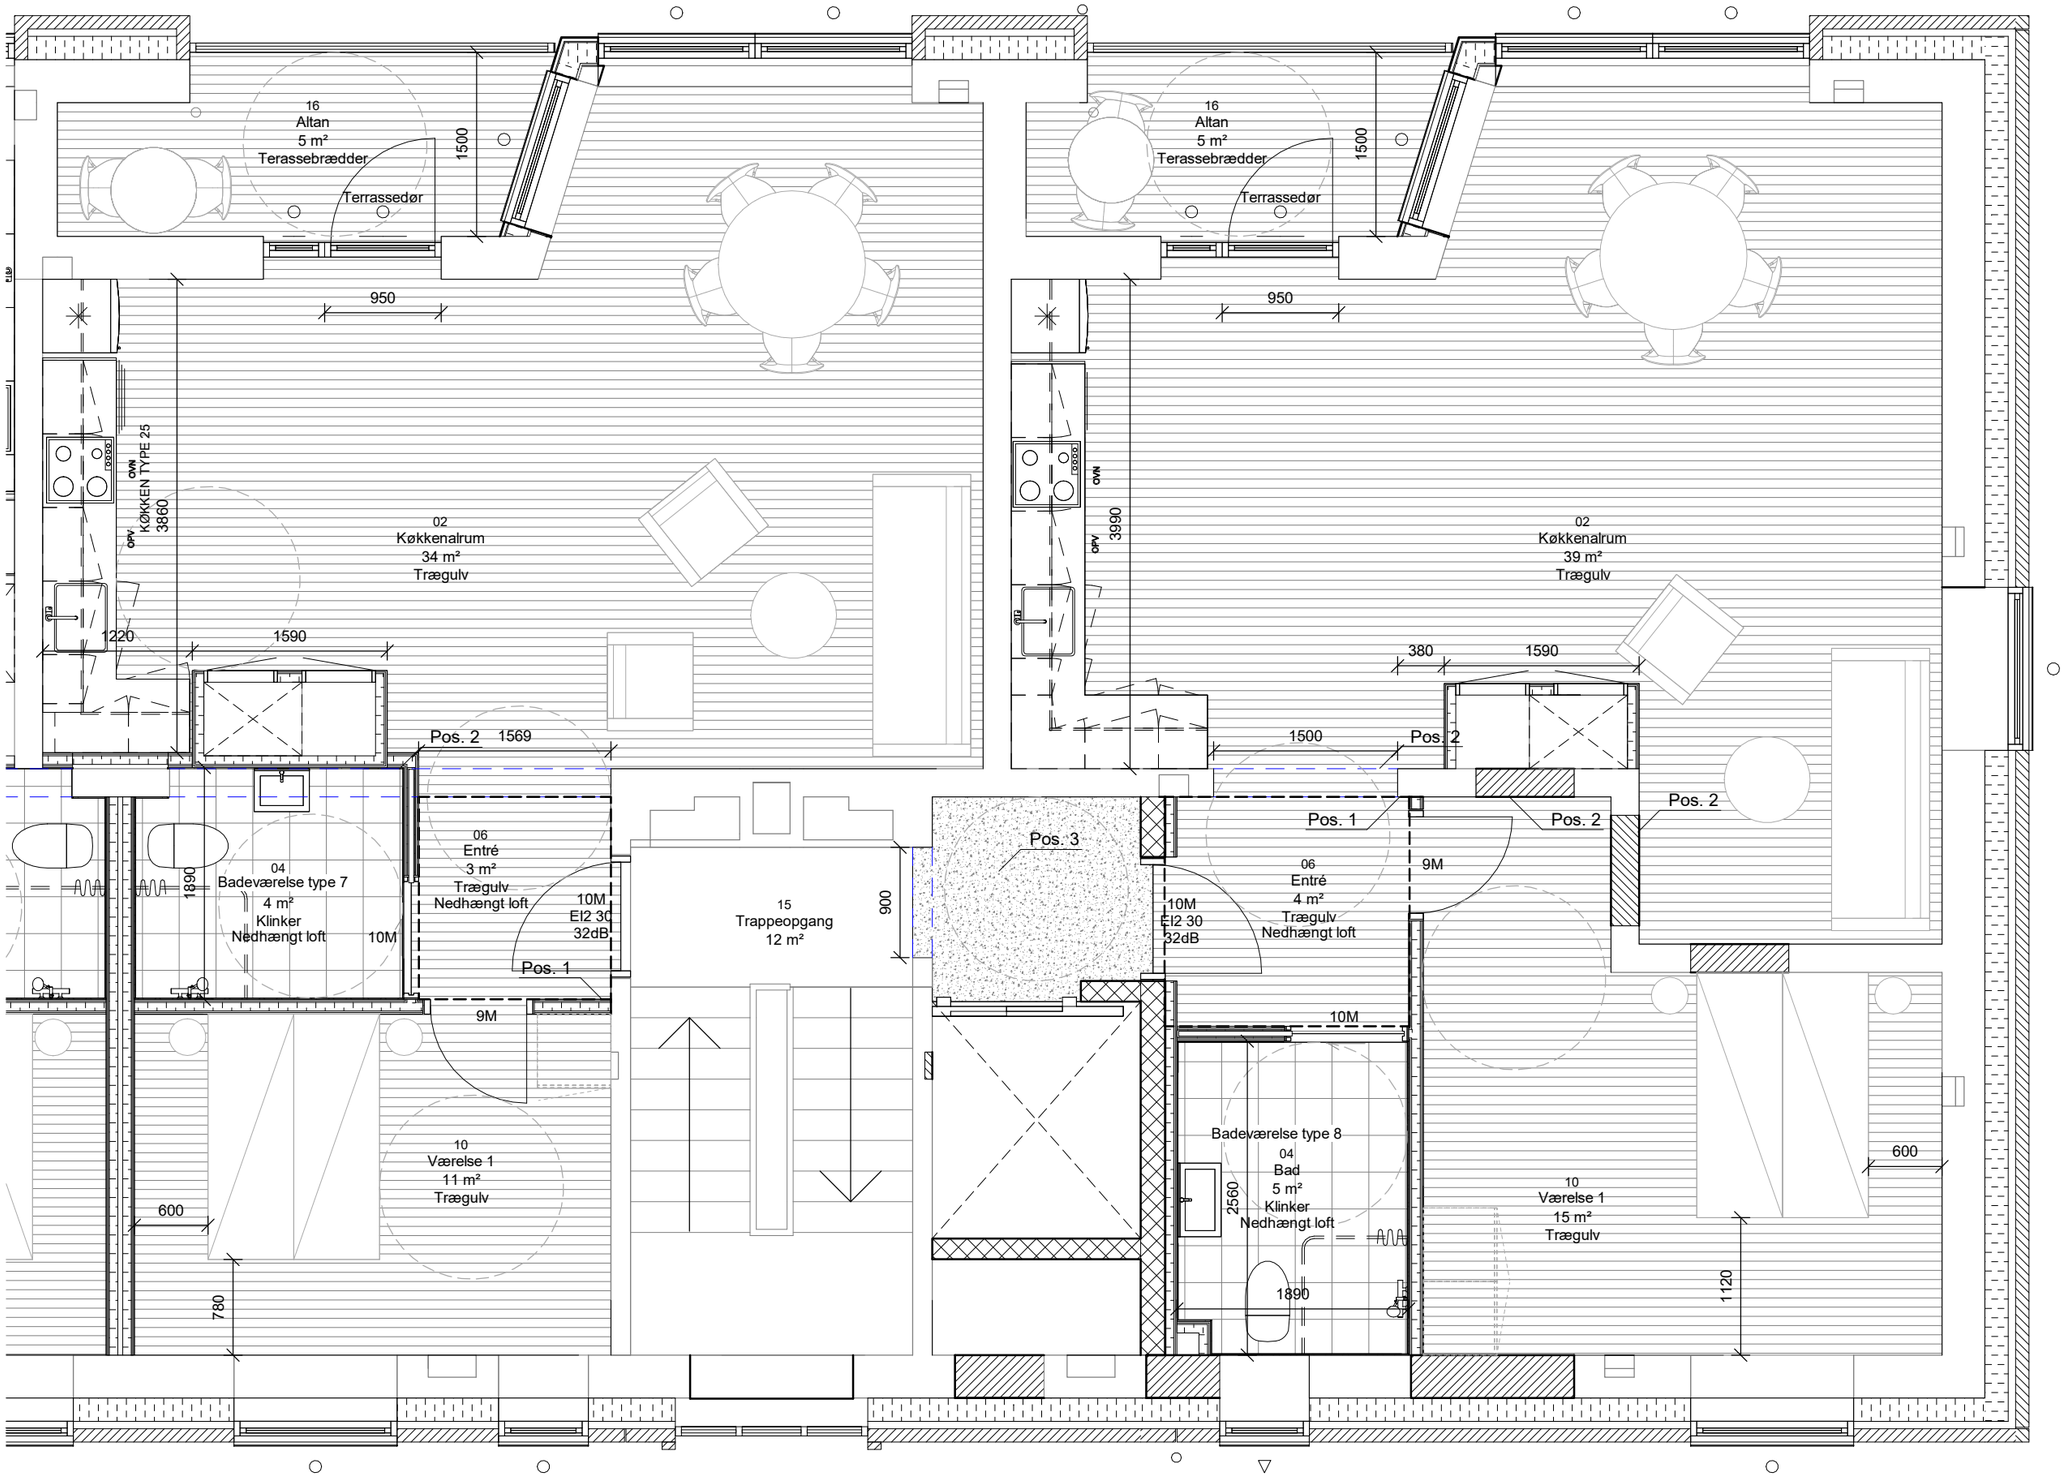

Opg. 22

Henning Larsen — RAMBØLL — COA

BF Kronjylland - Afd. 27 Skansegaarden Vorup

St., 1. og 2. sal - Indretning

Nørresundbyvej 22

SCALE	:	1:50
DATE	:	29.09.2023
DRAWN	:	MO
CHECKED	:	ES
APPROVED	:	TH
FORMAT	:	A3
DRAWING NO.	:	REV.:

K01_L6B_164

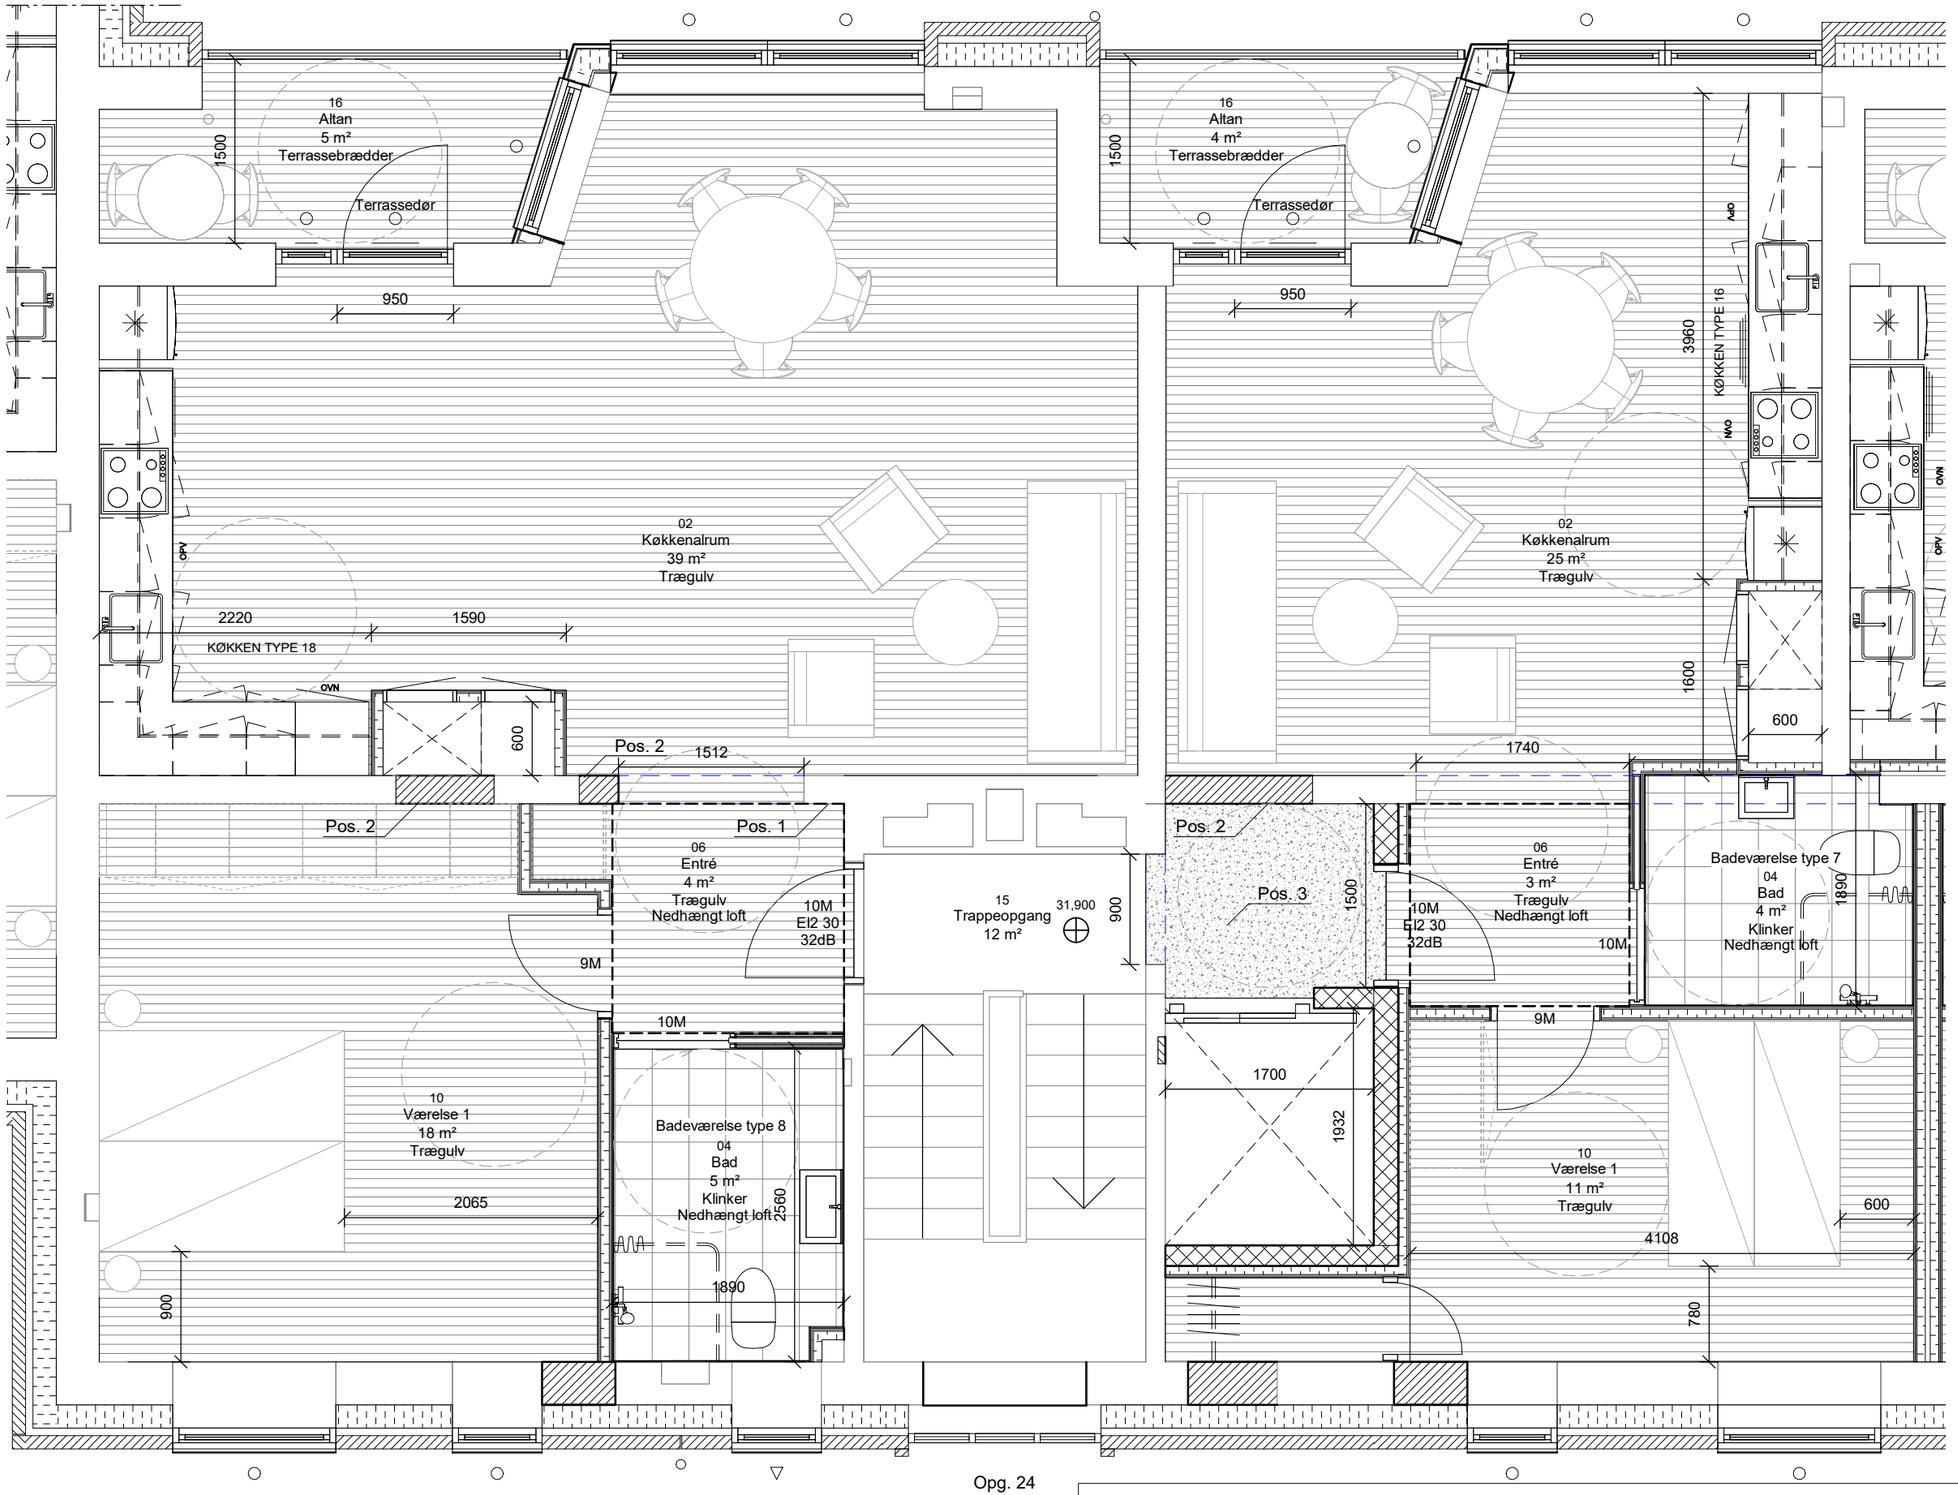

Opg. 24

Henning Larsen — RAMBØLL — COA

BF Kronjylland - Afd. 27 Skansegaarden Vorup

St., 1. og 2. sal - Indretning

Nørresundbyvej 24

SCALE	:	1:50
DATE	:	29.09.2023
DRAWN	:	MO
CHECKED	:	ES
APPROVED	:	TH
FORMAT	:	A3
DRAWING NO.	:	REV.:

K01_L6B_154

Opg. 26

Henning Larsen — RAMBØLL — COA

BF Kronjylland - Afd. 27 Skansegaarden Vorup

1. - 2. sal - Indretning

Nørresundbyvej 26

SCALE	:	1:50
DATE	:	29.09.2023
DRAWN	:	MO
CHECKED	:	ES
APPROVED	:	TH
FORMAT	:	A3
DRAWING NO.	:	REV.:

K01_L6B_144

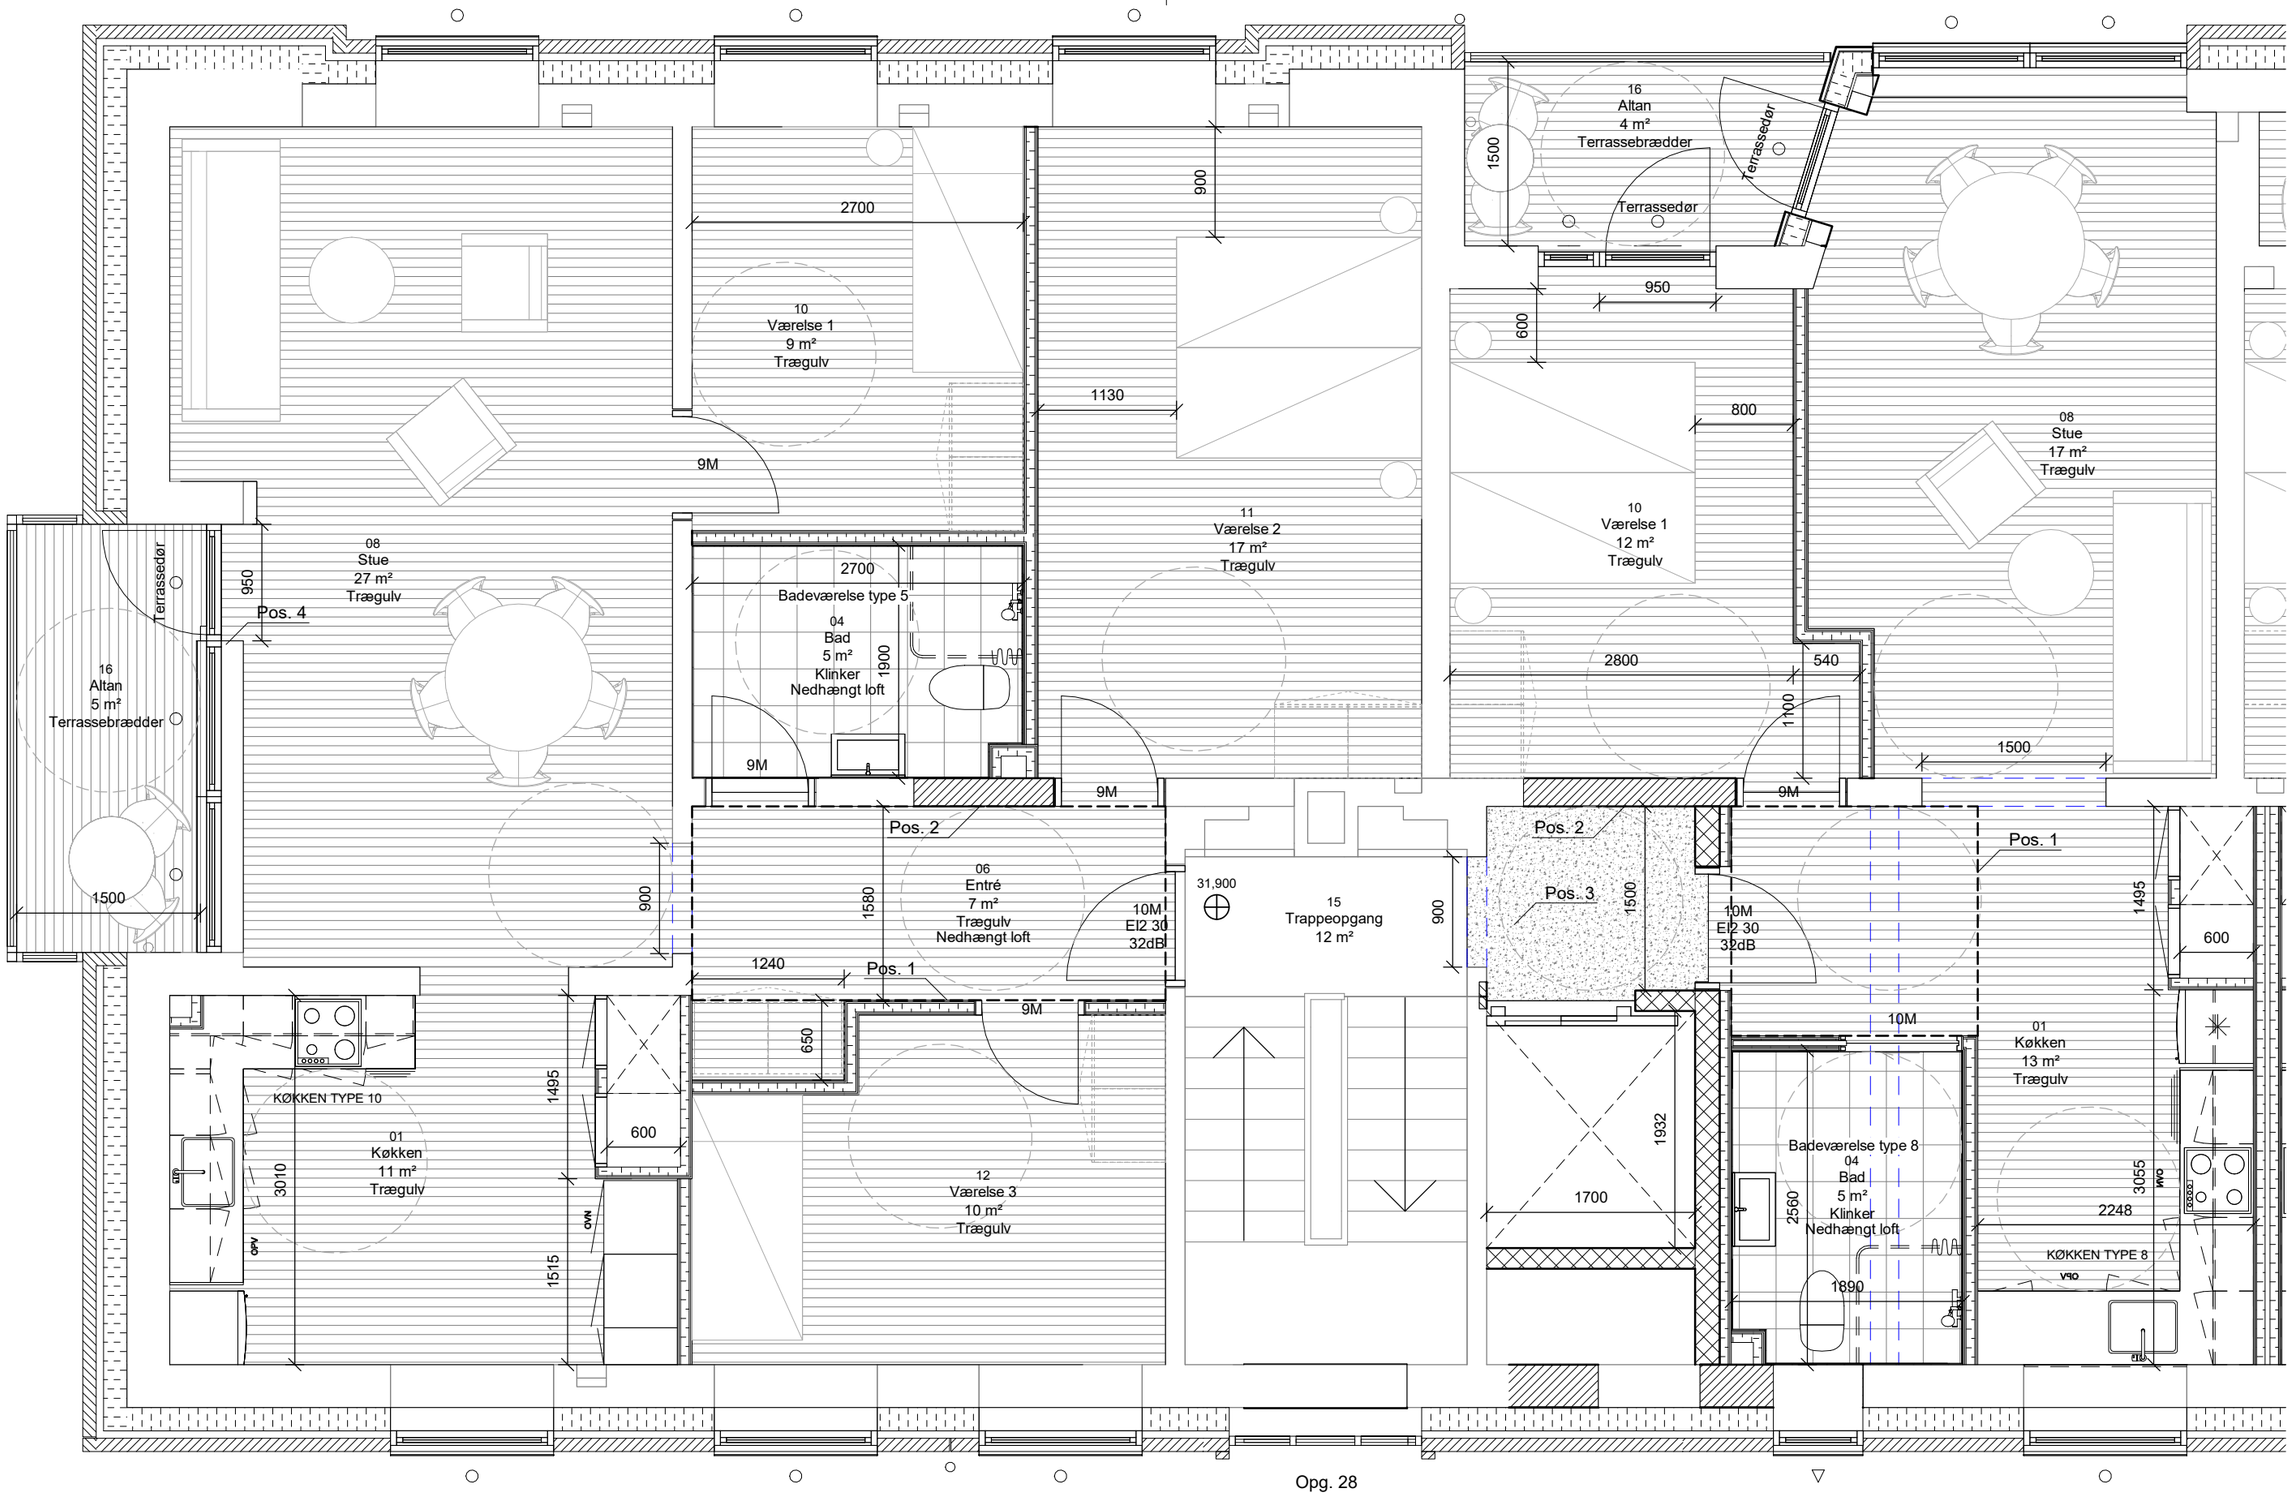

Opg. 28

Henning Larsen
RAMBØLL
COA

BF Kronjylland - Afd. 27 Skansegaarden Vorup

St., 1. og 2. sal - Indretning

Nørresundbyvej 28

SCALE	:	1:50
DATE	:	29.09.2023
DRAWN	:	MO
CHECKED	:	ES
APPROVED	:	TH
FORMAT	:	A3
DRAWING NO.	:	REV.:

K01_L6B_134